


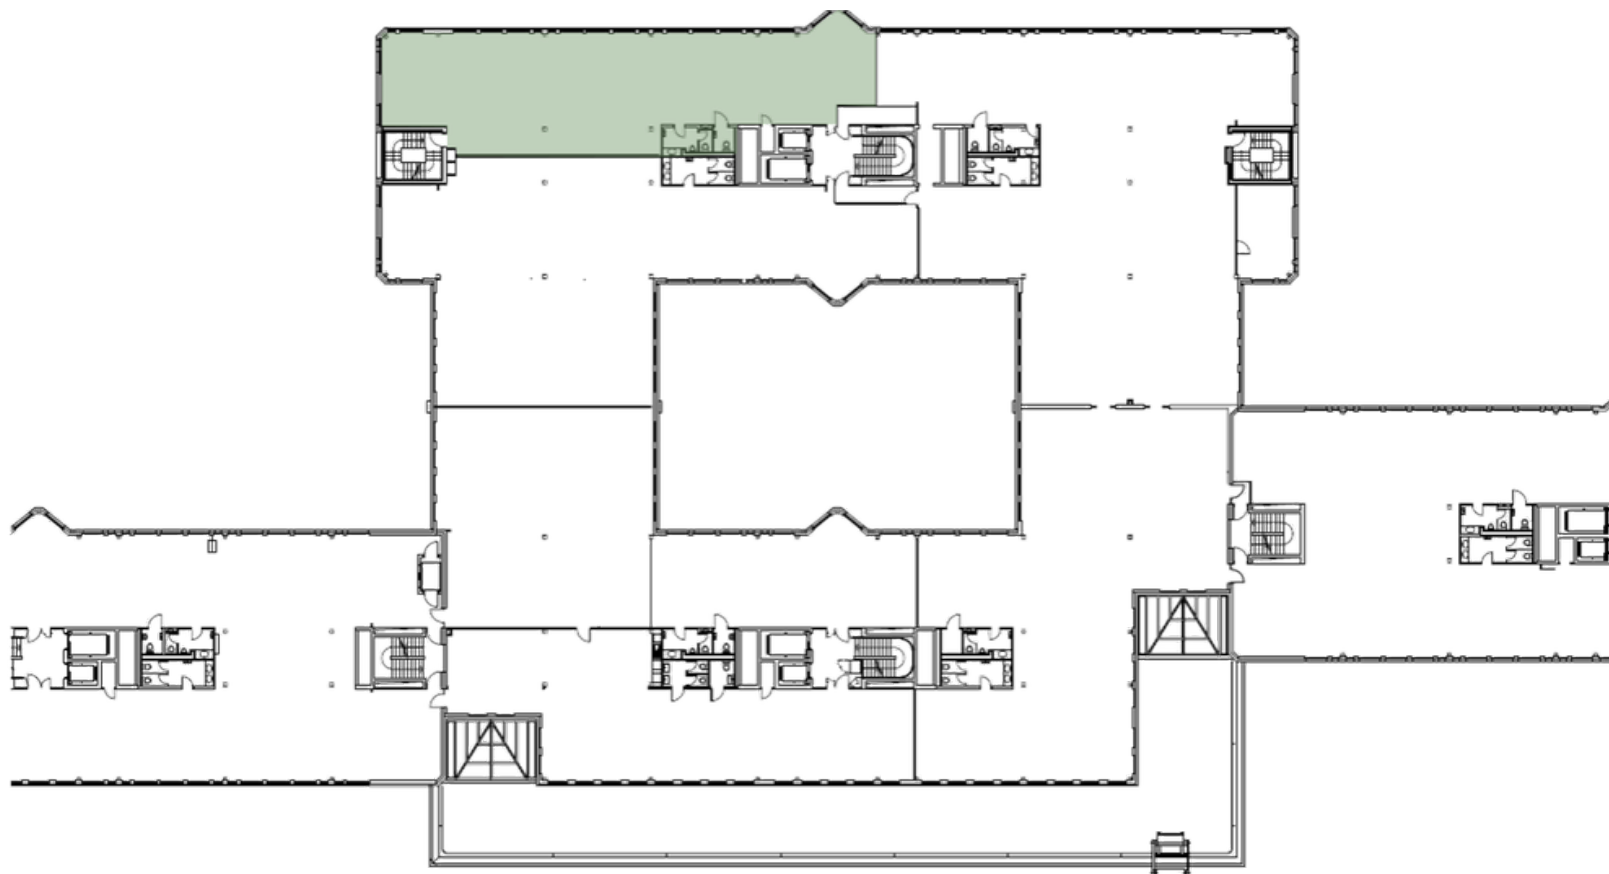

Surface totale: 247 m²

■ 247 m²

BÂTIMENT B

Étage 3^e

SERVICES

- Restauration
- Espace fitness
- Crèche
- Centre médical & Pharmacie

Route de Chancy 59
1213 Petit-Lancy
shift-geneva.ch

Idéalement situé, au coeur de Lancy !